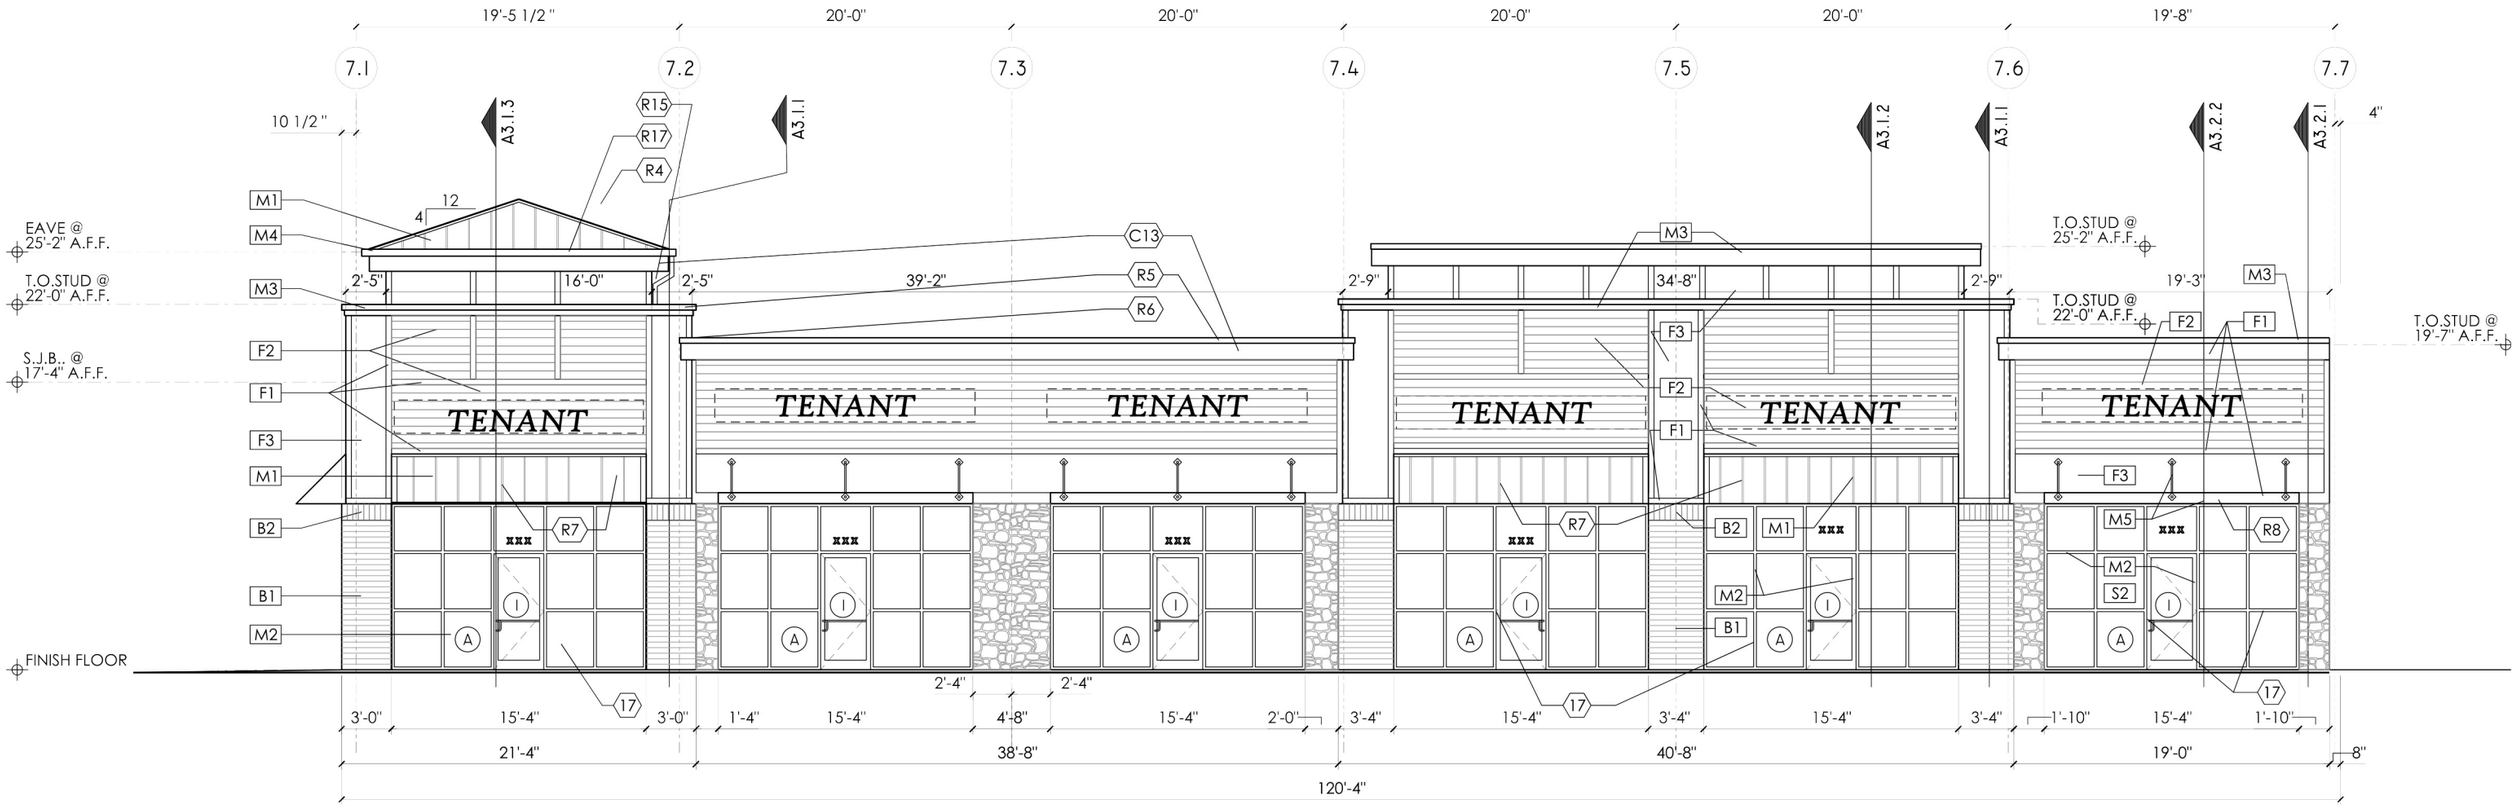
19'-5 1/2"
20'-0"
20'-0"
20'-0"
20'-0"
19'-8"
7.1
7.2
7.3
7.4
7.5
7.6
7.7
10 1/2"
A3.1.3
A3.1.1
A3.1.2
A3.1.1
A3.2.2
A3.2.1
4"
R15
R17
R4
M1
M4
M3
F2
F1
F3
M1
B2
B1
M2
12
4
EAVE @
25'-2" A.F.F.
T.O.STUD @
22'-0" A.F.F.
S.J.B.. @
17'-4" A.F.F.
FINISH FLOOR
2'-5"
16'-0"
2'-5"
39'-2"
C13
R5
R6
2'-9"
34'-8"
2'-9"
M3
F3
F2
F1
T.O.STUD @
25'-2" A.F.F.
19'-3"
M3
T.O.STUD @
22'-0" A.F.F.
F2
F1
T.O.STUD @
19'-7" A.F.F.
F3
TENANT
TENANT
TENANT
TENANT
TENANT
TENANT
R7
R7
B2
M1
M5
R8
M2
S2
M2
B1
17
17
17
2'-4"
2'-4"
3'-0"
15'-4"
3'-0"
1'-4"
15'-4"
4'-8"
15'-4"
2'-0"
3'-4"
15'-4"
3'-4"
15'-4"
3'-4"
1'-10"
15'-4"
1'-10"
21'-4"
38'-8"
40'-8"
19'-0"
8"
120'-4"

TENANT
TENANT
TENANT
TENANT
TENANT
TENANT